


# PLANIMETRIA

della possessione Calizzi in tenimento di Lecce di proprietà del signor  
*De-Raho Filippo*



~ Leggenda ~

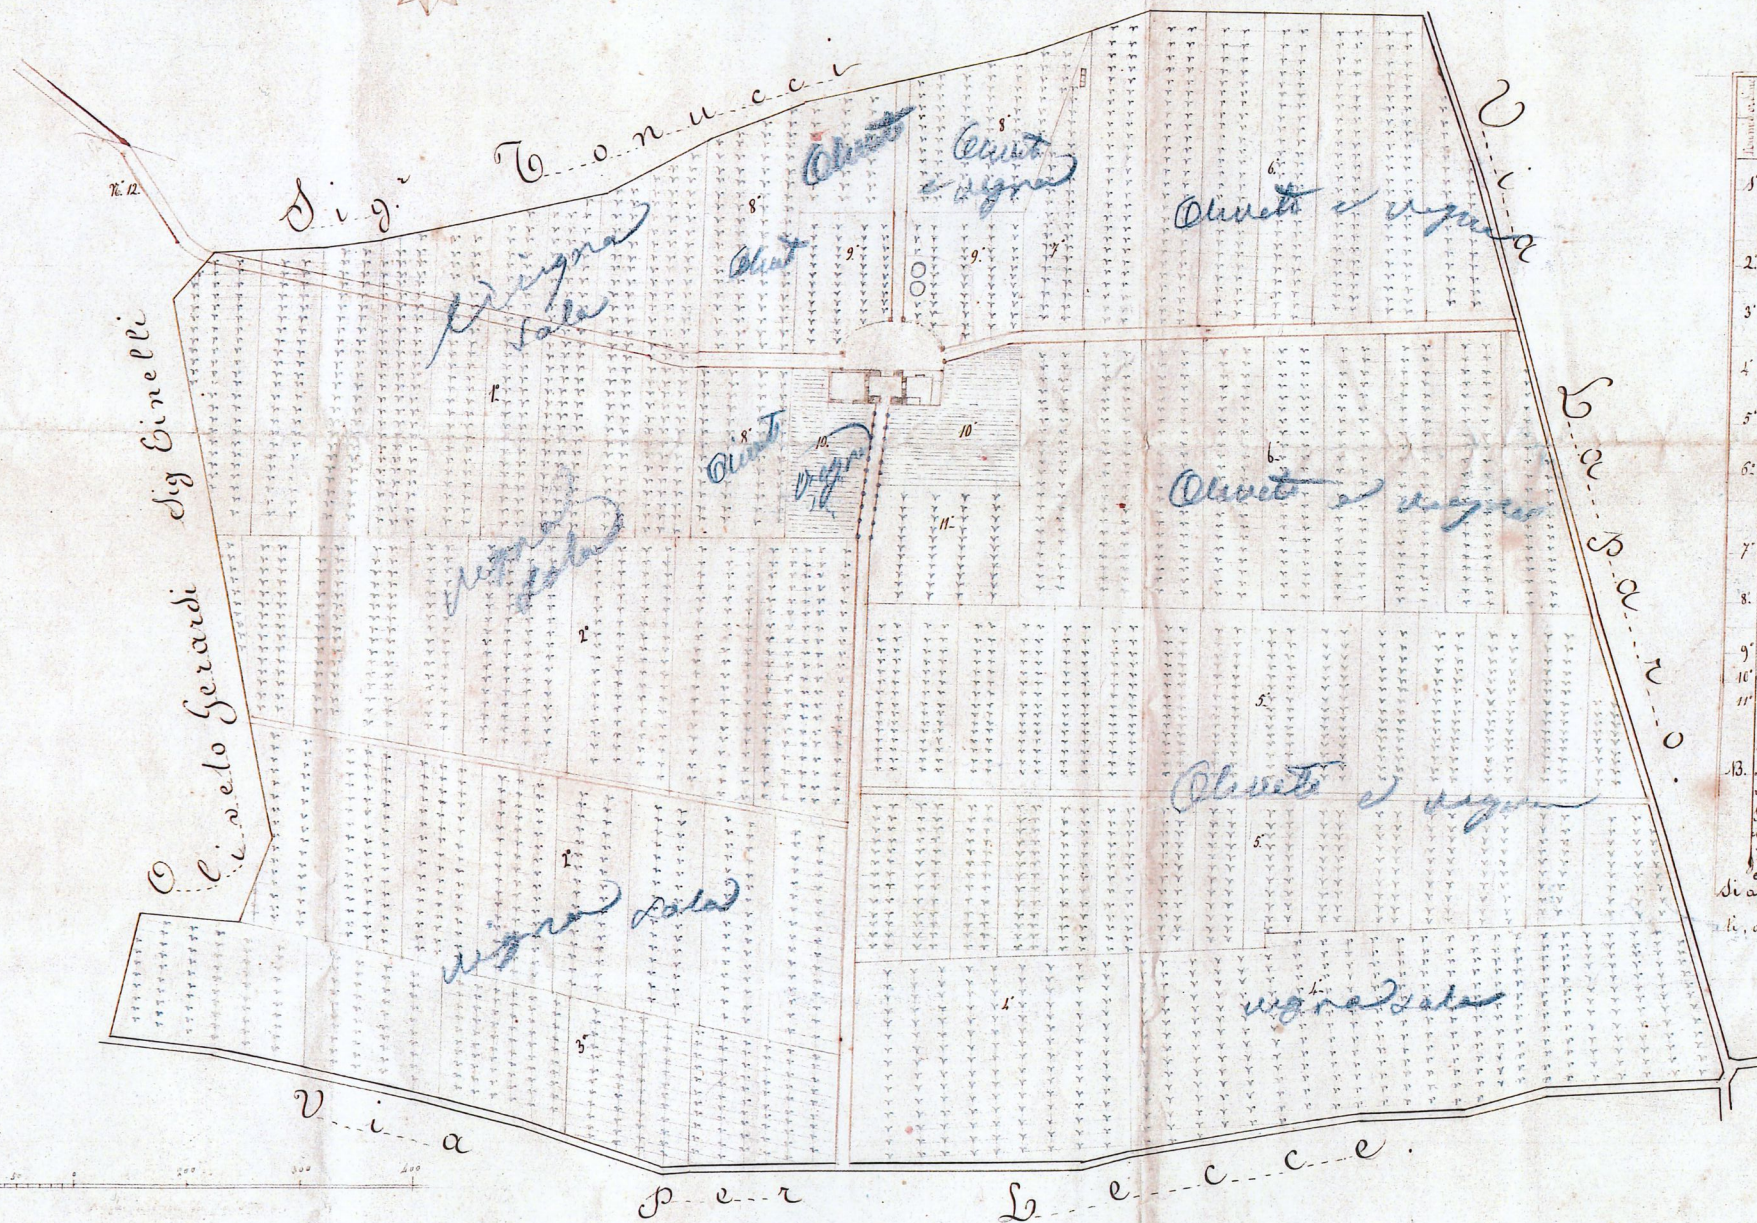

Nomi degli appezzamenti	Superficie in Ellari	Ave e cantine	Cantine	Vigneti
1. Zona denominata <i>Calera</i> concessa a coloni per piantagione a vigneto con istrumento per Notar Lala di Lecce del 12 luglio 1885, estensione in ellare . . . . .	11	63,31	18	4
2. Zona appellata la <i>Serra</i> concessa per vigneto con istrumento per Notar Lala del 30 maggio 1885 estesa in	20	86,67	33	1
3. Zona <i>Canale</i> concessa a vigneto con istrumento per Notar Lala del 26 luglio 1885, estesa in Ellari . . . . .	6	92,89	11	-
4. Zona concessa per vigneto con istrumento del 12 luglio 1885 estesa in Ellari	12	12,81	19	2
5. Campo <i>concesso</i> a mezzadria con istrumento per Notar Luzzo del 12 Dicembre 1880 esteso in Ellari	19	36,90	30	6
6. Vigneto d. del <i>Pozzo</i> confinante colla via Laparo concesso a coloni per piantagione di vigna con istrumento per Notar Russo di Novoli del dì 3 gennaio 1889.	20	15,08	32	0
7. Vigna concessa a mezzadria con istrumento per Notar Russo di Novoli del dì 12 novembre 1893.	1	8,00	1	5
8. <i>concesso</i> a mezzadria con isti per Notar Russo di Novoli del 12 nov. 1893, con 34 massarelle d'ulivogno tomolo.	5	4,00	8	1
9. <i>piantata</i> dal proprietario	2	22,80	3	4 1/2
10. <i>per conto</i> del proprietario	2	60	4	1
11. <i>concesso</i> a mezzadria ad Emilio De Lorenzo di Novoli con sceltina privata del 22 Ott. 1894, registrata in Lecce addì 31 d. al N. 1272	1	48,73	2	3
13. La zona occupata dalla via segnata N. 12 della pianta su concessa con la sig. Maria Zona del fu Carlo, mercè scrittura privata del 31 ottobre 1895 sotto al N. 1171, e trascritta all'ufficio delle Apostoliche di Lecce, addì 25 aprile 1896 al N. 8802 del registro d'ordine e N. 129177 registro di formalità. Totale e con i fratelli Russo in istrumento per Notar Lala del 23 gennaio 1885. Si aggiunge per il suolo occupato da tutti i rialti, fabbrica ali, aie e giardino . . . . .	103	53,79	164	3 1/2
	4	26,00	6	5 1/2
Estensione totale	107	74,79	171	1